RENVOOI

- loze leiding
- bedraad leiding
- enkele wandcontactdoos met randaarde
- perilex wandcontactdoos t.b.v. kooktoestel
- perilex wandcontactdoos t.b.v. WTW
- dubbele wandcontactdoos verticaal met randaarde
- dubbele wandcontactdoos horizontaal met randaarde
- drie standen schakelaar t.b.v. bediening mechanisch ventilatie
- mv bediening mechanische ventilatie
- enkelpolige schakelaar
- serie schakelaar
- wissel schakelaar
- intercom
- beldrukker
- lichtaansluitpunt met centraaldoos in het plafond, zonder armatuur
- lichtaansluitpunt in de wand, zonder armatuur
- centraal aardingspunt (CAP) onder tegelvloer
- centraal aardingspunt (CAP)
- rookmelder
- zone vloerverwarming
- WTW ventiel, afvoerpunt
- WTW ventiel, toevoerpunt


AFKORTINGEN


WM :	wasmachine	KK :	koelkast
WD :	wasdroger	ZW :	zonwering
e-rad :	elektrisch radiator	AFZ :	afzuigkap
vv :	vloer verdeler	VW :	vaatwasser
puls :	puls schakelaar tbv WTW	CO :	combi-oven
WTW :	warmteterugwin-installatie	MK :	meterkast
TH :	thermostaat	kl :	kruipluik
CO2 :	CO2 meter/sensor	mv :	mechanische ventilatie
		SV :	Stadsverwarming / warm water

- De opgegeven maatvoering is indicatief, hieraan kunnen geen rechten worden ontleend. De werkelijke maten kunnen enigzins afwijken als gevolg van maat-toleranties en de verdere constructieve uitwerking van het plan.
- Maatvoering betreft circa maatvoering en is aangegeven in millimeters
- Elektra aansluitpunten, keukenopstelling, ventilatiepunten, radiatoren en rookmelders zijn indicatief aangegeven
- Het is mogelijk dat niet alle symbolen van toepassing zijn op uw woningtype
- Symbolen zijn een indicatieve representatie en geen directe weergave van de realiteit
- Deze verkooptekening is onderdeel van de contractstukken
- Kleuren en arceringen zijn indicatief
- indicatie zone krijtstreep:

SCHAALBALK 1-50:

1m 2m 3m

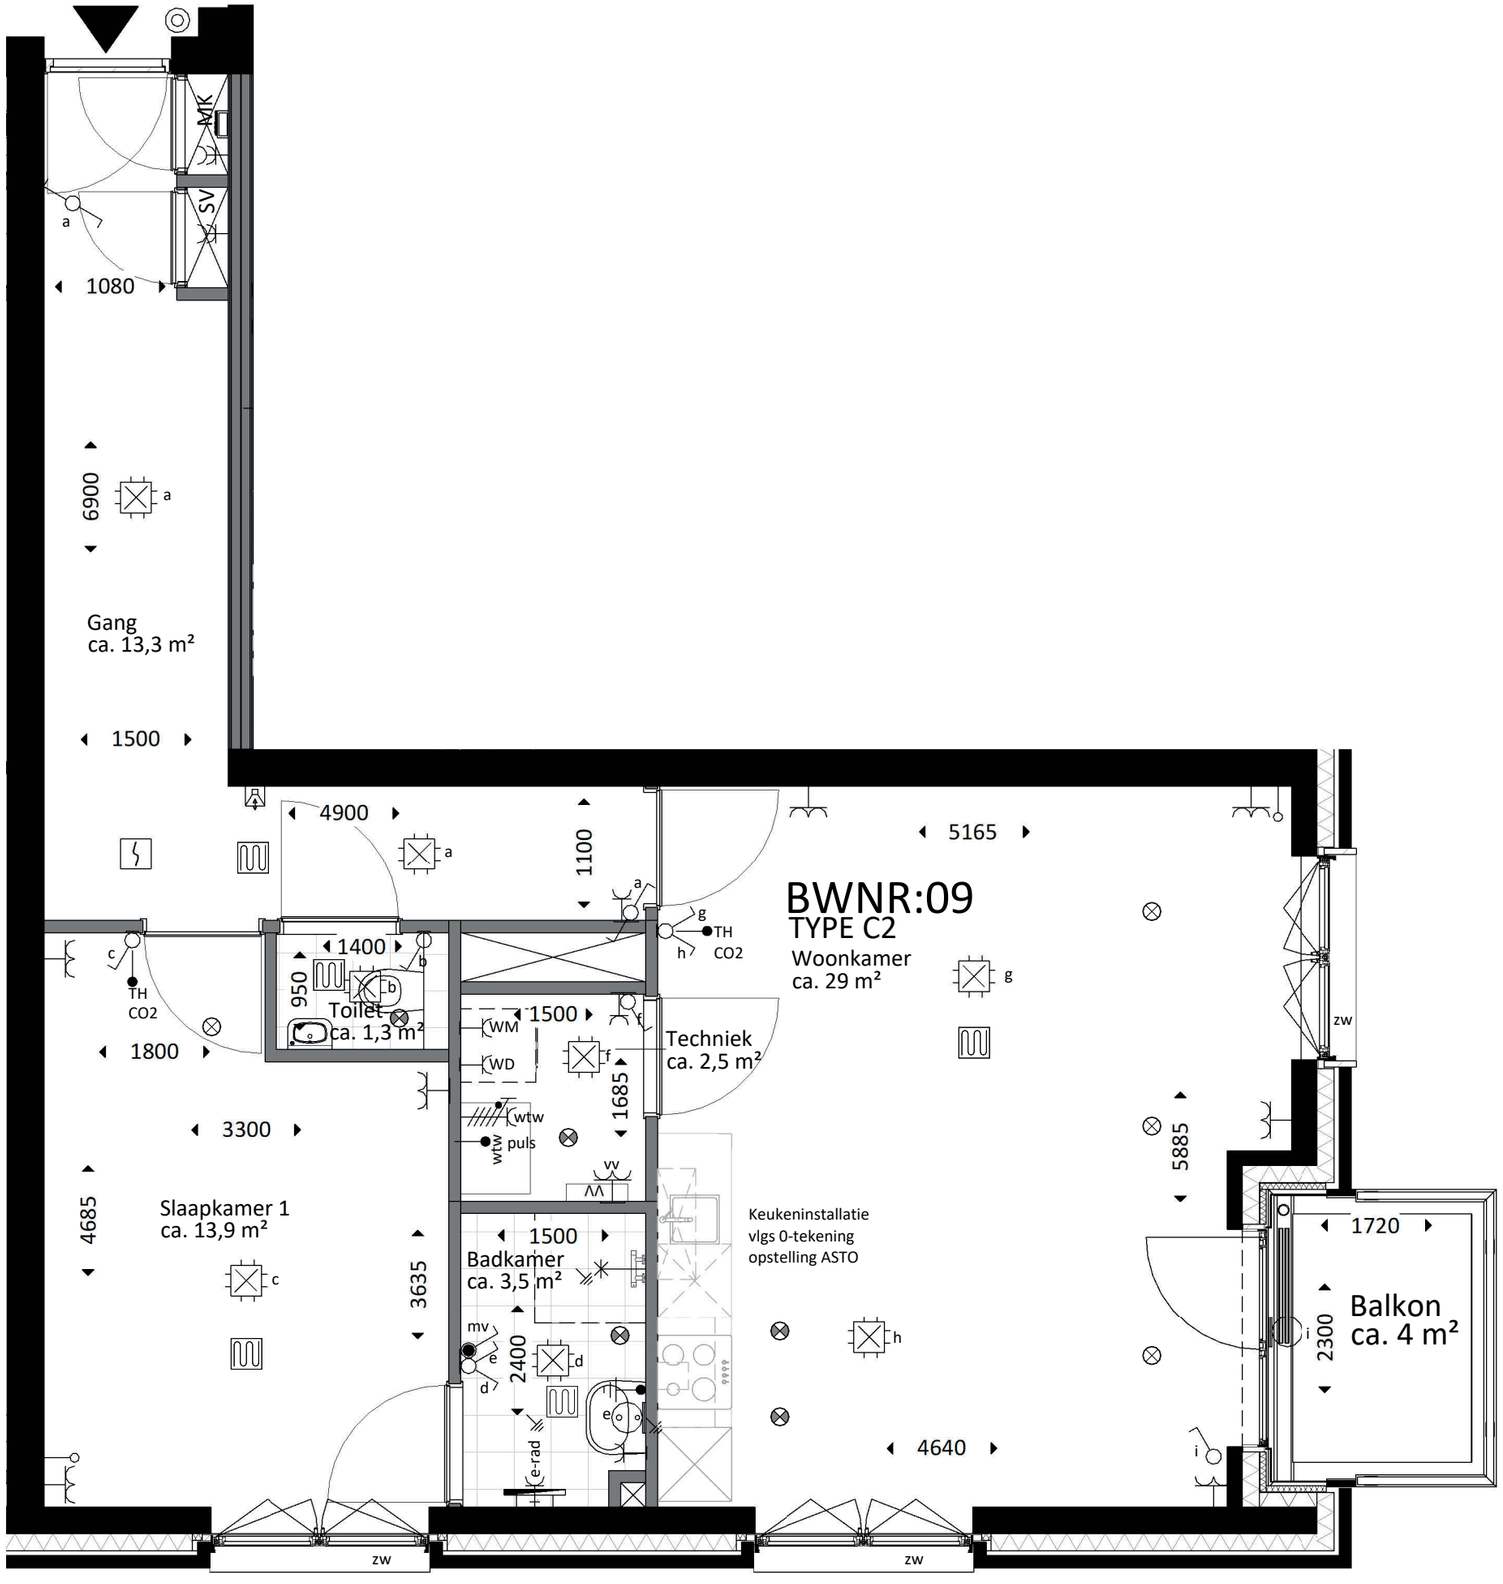

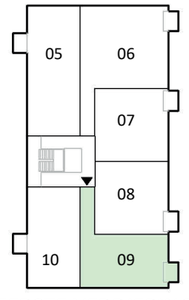

EERSTE VERDIEPING

Van Godewijckstraat Fase II

05-11-2026 | 1:50 | 19019

Van Godewijck CV

BOUWNUMMER 09 - TYPE C2

GEBOUW 1

KVDK ARCHITECTEN