DRIE VAN DORDT
MUYS VAN HOLYSTRAAT

RENVOOI

- loze leiding
- bedraad leiding
- enkele wandcontactdoos met randaarde
- perilex wandcontactdoos t.b.v. kooktoestel
- perilex wandcontactdoos t.b.v. WTW
- dubbele wandcontactdoos verticaal met randaarde
- dubbele wandcontactdoos horizontaal met randaarde
- drie standen schakelaar t.b.v. bediening mechanisch ventilatie
- bediening mechanische ventilatie
- enkelpolige schakelaar
- serie schakelaar
- wissel schakelaar
- intercom
- beldrukker
- lichtaansluitpunt met centraaldoos in het plafond, zonder armatuur
- lichtaansluitpunt in de wand, zonder armatuur
- centraal aardingspunt (CAP) onder tegelvloer
- centraal aardingspunt (CAP)
- rookmelder
- zone vloerverwarming
- WTW ventiel, afvoerpunt
- WTW ventiel, toevoerpunt


AFKORTINGEN


WM :	wasmachine
WD :	wasdroger
e-rad :	elektrisch radiator
vv :	vloer verdeler
puls :	puls schakelaar tbv WTW
WTW :	warmteterugwin-installatie
TH :	thermostaat
CO2 :	CO2 meter/sensor
KK :	koelkast
ZW :	zonwering
AFZ :	afzuigkap
VW :	vaatwasser
CO :	combi-oven
MK :	meterkast
kl :	kruipluik
mv :	mechanische ventilatie
SV :	Stadsverwarming / warm water

- De opgegeven maatvoering is indicatief, hieraan kunnen geen rechten worden ontleend. De werkelijke maten kunnen enigzins afwijken als gevolg van maat-toleranties en de verdere constructieve uitwerking van het plan.
- Maatvoering betreft circa maatvoering en is aangegeven in millimeters
- Elektra aansluitpunten, keukenopstelling, ventilatiepunten, radiatoren en rookmelders zijn indicatief aangegeven
- Het is mogelijk dat niet alle symbolen van toepassing zijn op uw woningtype
- Symbolen zijn een indicatieve representatie en geen directe weergave van de realiteit
- Deze verkooptekening is onderdeel van de contractstukken
- Kleuren en arceringen zijn indicatief
- indicatie zone krijtstreep:

SCHAALBALK 1-50:

1m 2m 3m

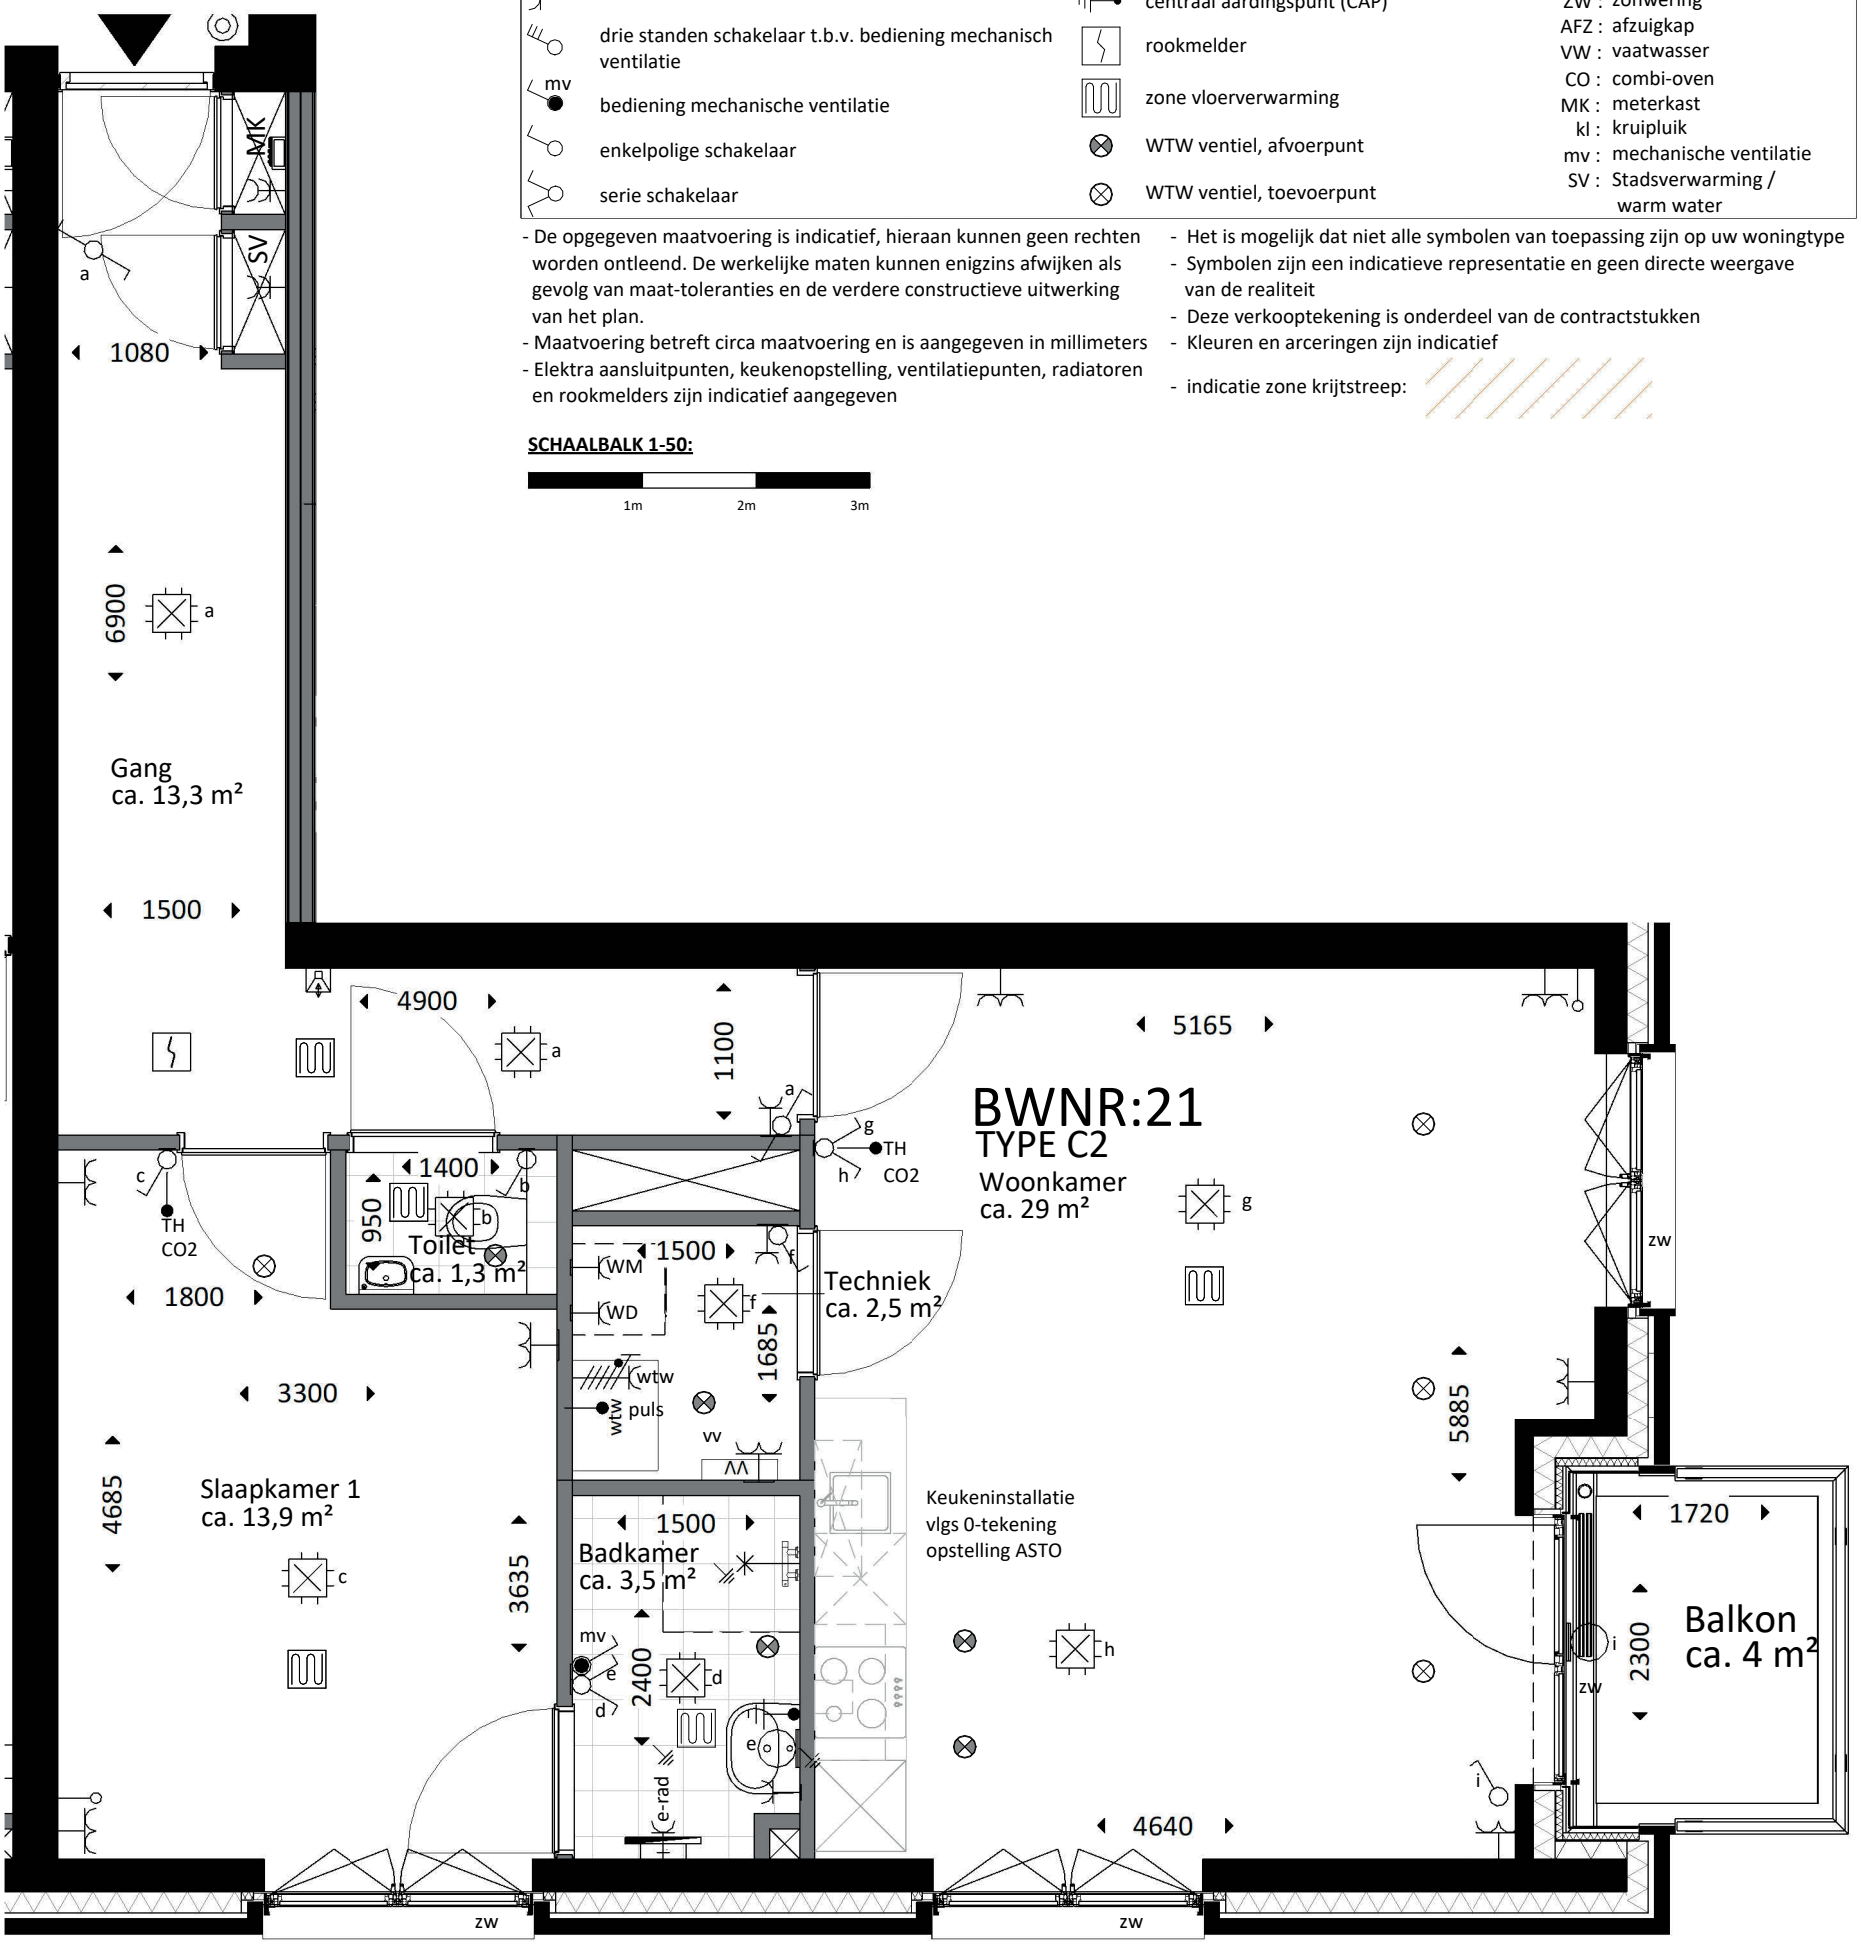

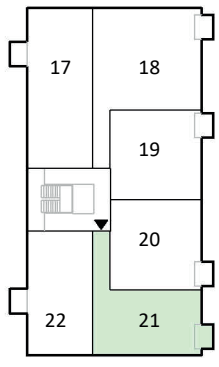

DERDE VERDIEPING

Van Godewijckstraat Fase II
05-11-2026 | 1:50 | 19019
Van Godewijck CV

BOUWNUMMER 21 - TYPE C2

GEBOUW 1

KVDK ARCHITECTEN